


PLANTA ILUMINADA - RECAPEAMENTO INACIOLÂNDIA - SARJETA
ESCALA 1/2500

- LEGENDA:
- ÁREA RECAPEADA— BM 01
 - ÁREA A SER RECAPEADA
 - SARJETA Á SER EXECUTADA

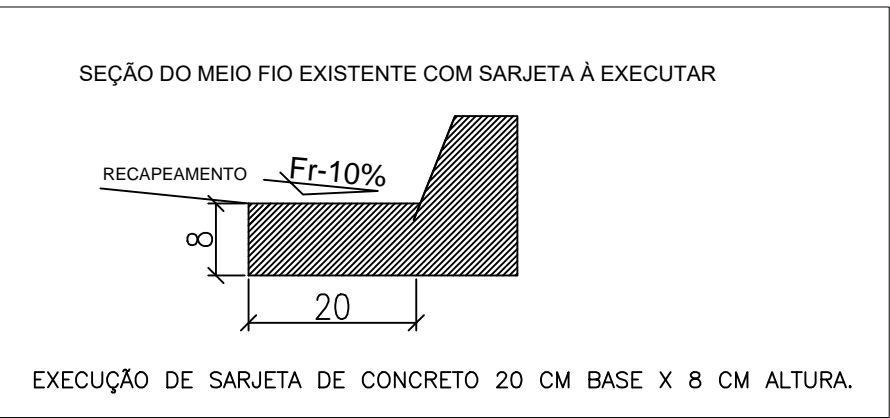

DETALHE SARJETA
SEM ESCALA

PROJETO APROVADO PELA PREFEITURA MUNICIPAL DE INACIOLÂNDIA:
DATA: / /

RECAPEAMENTO ASFALTICO EM RUAS E AVENIDAS
INACIOLÂNDIA - GO
DRENAGEM SUPERFICIAL

FC	PROPRIETARIO:
	PREFEITURA MUNICIPAL DE INACIOLÂNDIA CNPJ: 06.903.755/0001-01
	AUTOR DO PROJETO:
	FERNANDO ANTONIO CERQUEIRA MACHADO CREA: 14.095/0-BR
ENGENHARIA & CONSULTORIA EIRELI - ME CNPJ: 26.435.399/0001-27 RUA C 206, S/N QUADRA 02 LOTE 11, BALA 01 CEP: 74.290-130 GOIÂNIA - GO	ENDEREÇO:
	INACIOLÂNDIA - GO

CONTEUDO
PLANTA ILUMINADA - RECAPEAMENTO INACIOLÂNDIA - SARJETA
DETALHE SARJETA

CONTRATO DE REPARAÇÃO:	ESCALA:	DATA:	FOLHA:
1048.044-46/2017	INDICADA	JANEIRO/2019	
ÁREA:	COORDENADAS GEOGRÁFICAS:		
13.118,25 m²	18° 20' 16" S 49° 13' 13" O		