




## 4 QUADRO DE SARJETAS

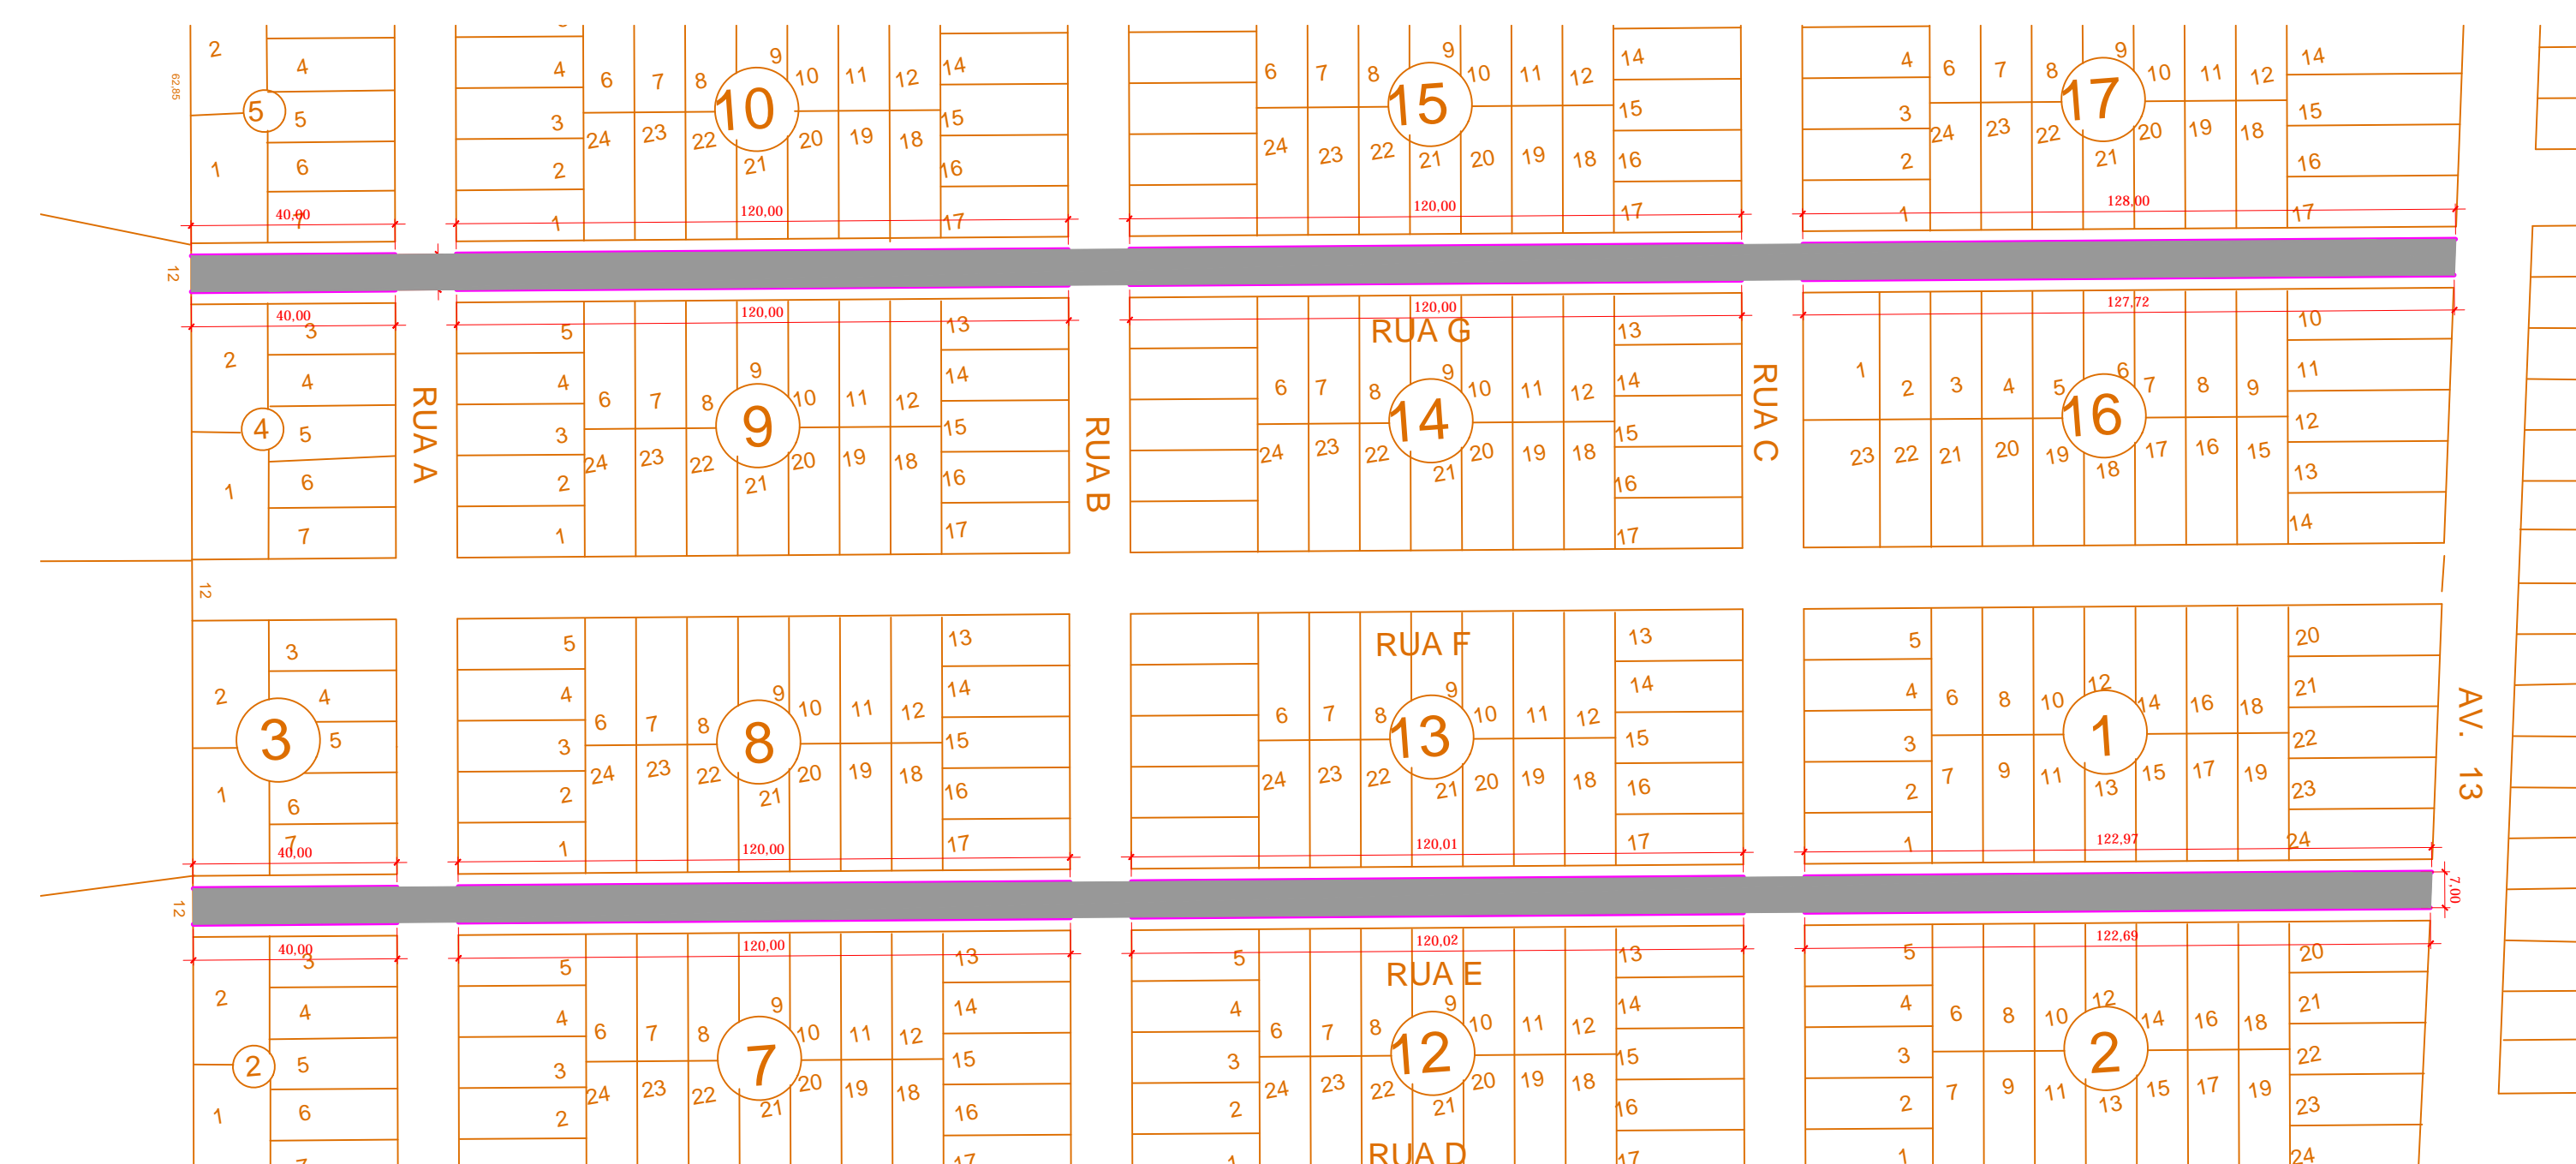

1 PLANTA ILUMINADA - DRENAGEM SUPERFICIAL  
ESCALA : 1:750

SEÇÃO DO MEIO FIO EXISTENTE COM SARJETA À EXECUTAR

EXECUÇÃO DE SARJETA DE CONCRETO, 30 CM BASE X 10 CM ALTURA.

2 MEIO-FIO / SARJETA  
SEM ESCALA

LEGENDA:

ÁREA A SER RECAPEADA

# RECAPEAMENTO ASFÁLTICO NO MUNICÍPIO DE INACIOLÂNDIA-GO

FC

ENGENHARIA & CONSULTORIA EIRELI - ME  
CNPJ: 26.435.399/0001-27

RUA C 236, S/N, QUADRA 552, LOTE 11, SALA 01 | CEP: 74.290-130  
GOIÂNIA - GO

PROJETO APROVADO PELA PREFEITURA MUNICIPAL DE  
INACIOLÂNDIA: 18/12/2019

PROPRIETÁRIO:

PREFEITURA MUNICIPAL DE INACIOLÂNDIA - GO

AUTOR DO PROJETO:

Fernando A. Cerqueira Machado  
Engº Civil-CREA: 14058/D-BA  
CPF: 101.157.395-04

FERNANDO ANTÔNIO CERQUEIRA MACHADO  
CREA: 14.058/D-BA

ENDEREÇO:

DIVERSAS RUAS DO MUNICIPIO DE INACIOLÂNDIA -GO

CONTEÚDO:

- 1- PLANTA ILUMINADA - DRENAGEM SUPERFICIAL
- 2- MEIO-FIO / SARJETA
- 3- PLATAFORMA TIPO PAVIMENTO
- 4- QUADRO DE SARJETAS
- 5- SEÇÃO TRANSVERSAL TIPO - PAVIMENTO
- 6- DETALHE MEIO-FIO E SARJETA

AREA:  
9.374,91 m

ESCALA:

DATA:  
JANEIRO/2020

1 FOLHA: