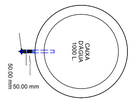

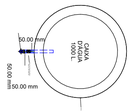

2
1 : 50
LAJE

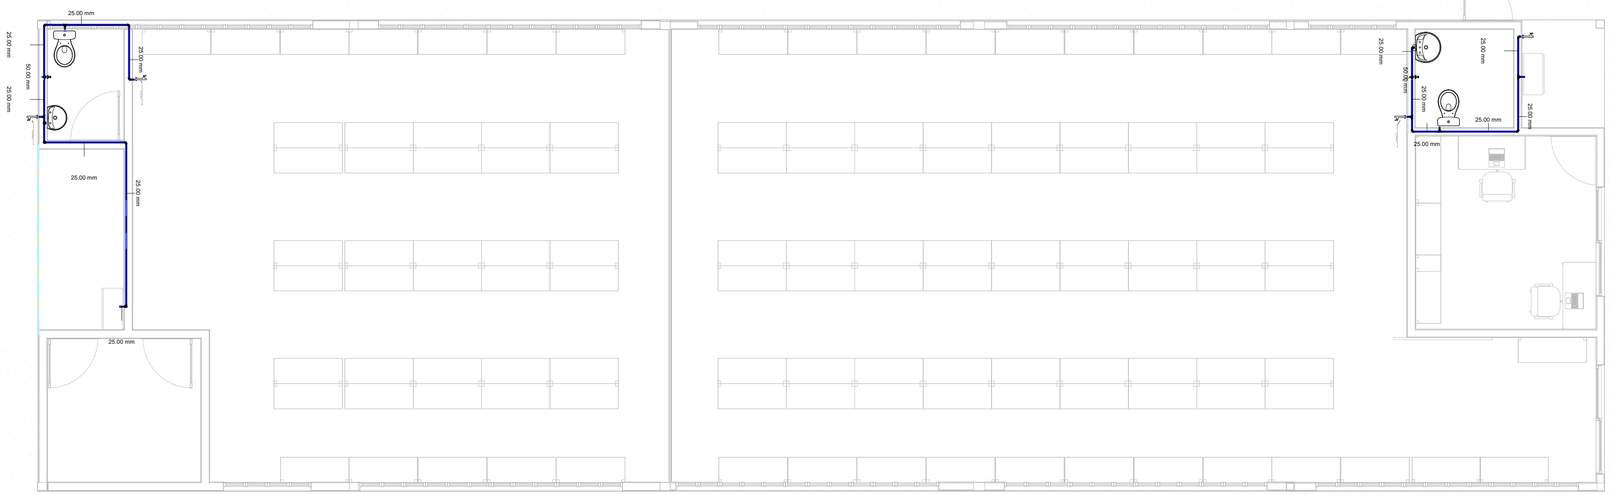

1
1 : 50
TERREO

Prefeitura Municipal
INACIOLÂNDIA
2021 | 2024
CONSTRUINDO UM NOVO TEMPO

ALMOXARIFADO E ARQUIVO MORTO

ENDEREÇO:	ALMOXARIFADO MUNICIPAL DE INACIOLÂNDIA - GO
PROPRIETÁRIO:	MUNICÍPIO DE INACIOLÂNDIA
AUTOR DO PROJ:	Luciano de Castro Pereira
RESP. TÉCNICO:	Luciano de Castro Pereira

ASS. DO PROPRIETÁRIO

ASS. DO AUTOR DO PROJETO

ASS. DO RESPONSÁVEL TÉCNICO

ÁREAS:	M2:

DECLARO PARA TODOS OS FINS QUE: A APROVAÇÃO DESTE PROJETO NÃO IMPLICA NO RECONHECIMENTO PELA PREFEITURA DO DIREITO DE PROPRIEDADE E NEM DA EXATIDÃO DAS MEDIDAS DO TERRENO.

PROJETO HIDROSSANITARIO

Folha 1|3

USO: **ALMOXARIFADO MUNICIPAL**

CONTEÚDO: ALMOXARIFADO E ARQUIVO MORTO
HIDRAULICA

CLIENTE: Owner

DATA: 06/02/2023 01:24:36

DES: Projetista

ESCALA: INDICADA

REV 1.0

CÓD DO PROJ:	CLIENTE:	TIPO:	UNIDADE:	FASE:	ESP:	FL:	REV:
0054-15	Particular	Arq.	Metros	PB	ADC	1|3	1.0

Aprovações:

C:\Users\MG\Documents_Inaciolandia\PROPRIOS PUBLICOS\Almoxarifado\Projeto\Projeto Hidraulico Almoxarifado V 1.2.rvt