


1 Vista 3D 1



2 Vista 3D 2



3 Vista 3D 3

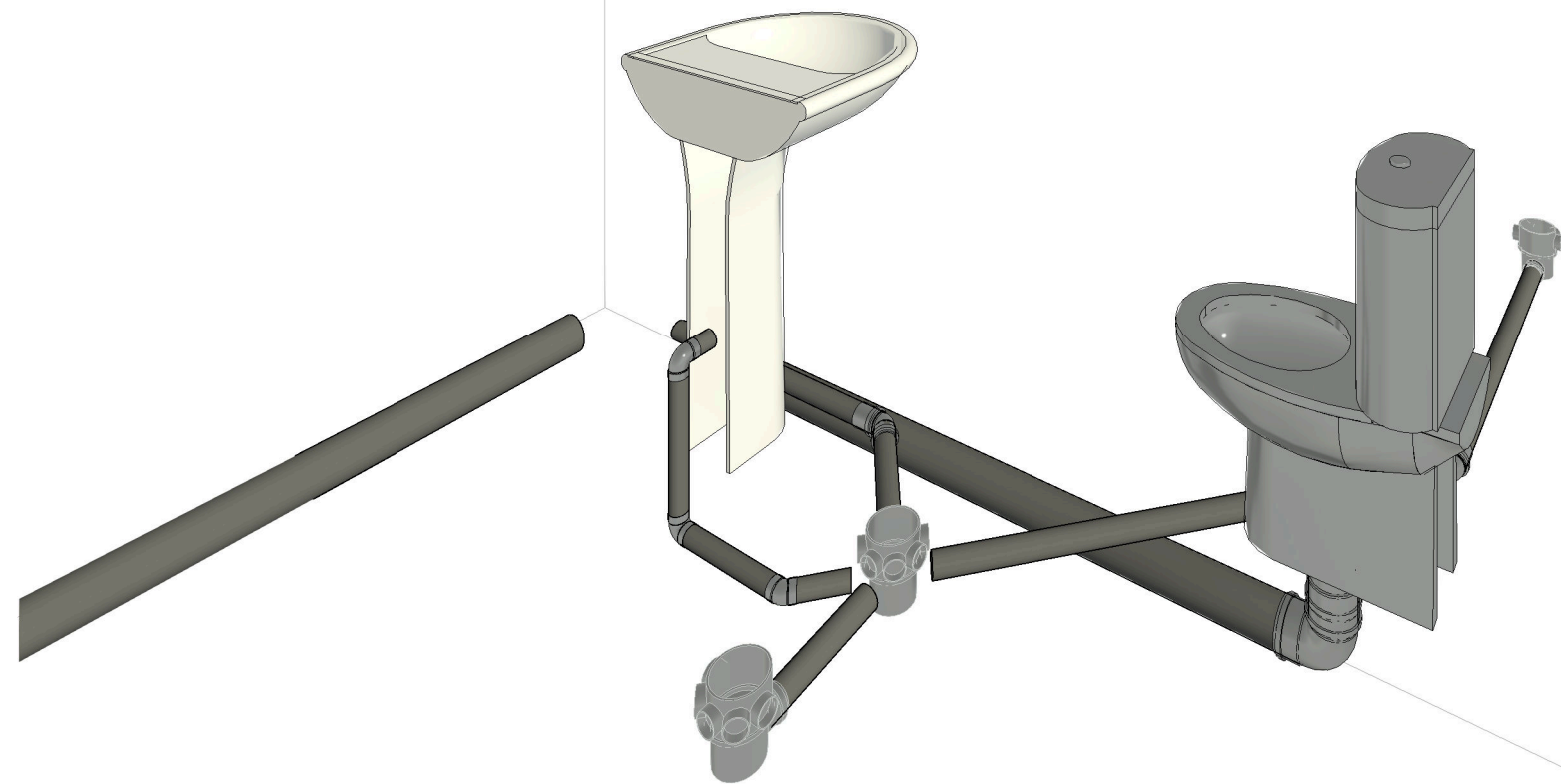

4 Vista 3D 4



PROJETO SANITARIO

ENDEREÇO:	ALMOXARIFADO MUNICIPAL DE INACIOLÂNDIA - GO
PROPRIETÁRIO:	MUNICÍPIO DE INACIOLÂNDIA
AUTOR DO PROJ.:	Luciano de Castro Pereira
RESP. TÉCNICO:	Luciano de Castro Pereira

ASS. DO PROPRIETÁRIO

ASS. DO AUTOR DO PROJETO

ASS. DO RESPONSÁVEL TÉCNICO

ÁREAS: M2:

DECLARO PARA TODOS OS FINS QUE: A APROVAÇÃO DESTE PROJETO NÃO IMPLICA NO RECONHECIMENTO PELA PREFEITURA DO DIREITO DE PROPRIEDADE E NEM DA EXATIDÃO DAS MEDIDAS DO TERRENO.

PROJETO HIDROSSANITARIO

USO:	ALMOXARIFADO MUNICIPAL	REV
CONTEÚDO:	PROJETO SANITARIO	1.0
VISTAS E ISOMETRICAS		
CLIENTE:	Owner	DATA: 06/02/2023 DES: Projetista
		01:23:31 ESCALA: INDICADA

COD DO PROJ:	CLIENTE:	TIPO:	UNIDADE:	FASE:	ESP:	FL:	REV:
0054-15	Particular	Arq	Metros	PB	ADC	213	1.0

Aprovações: