


3 Vista 3D 3

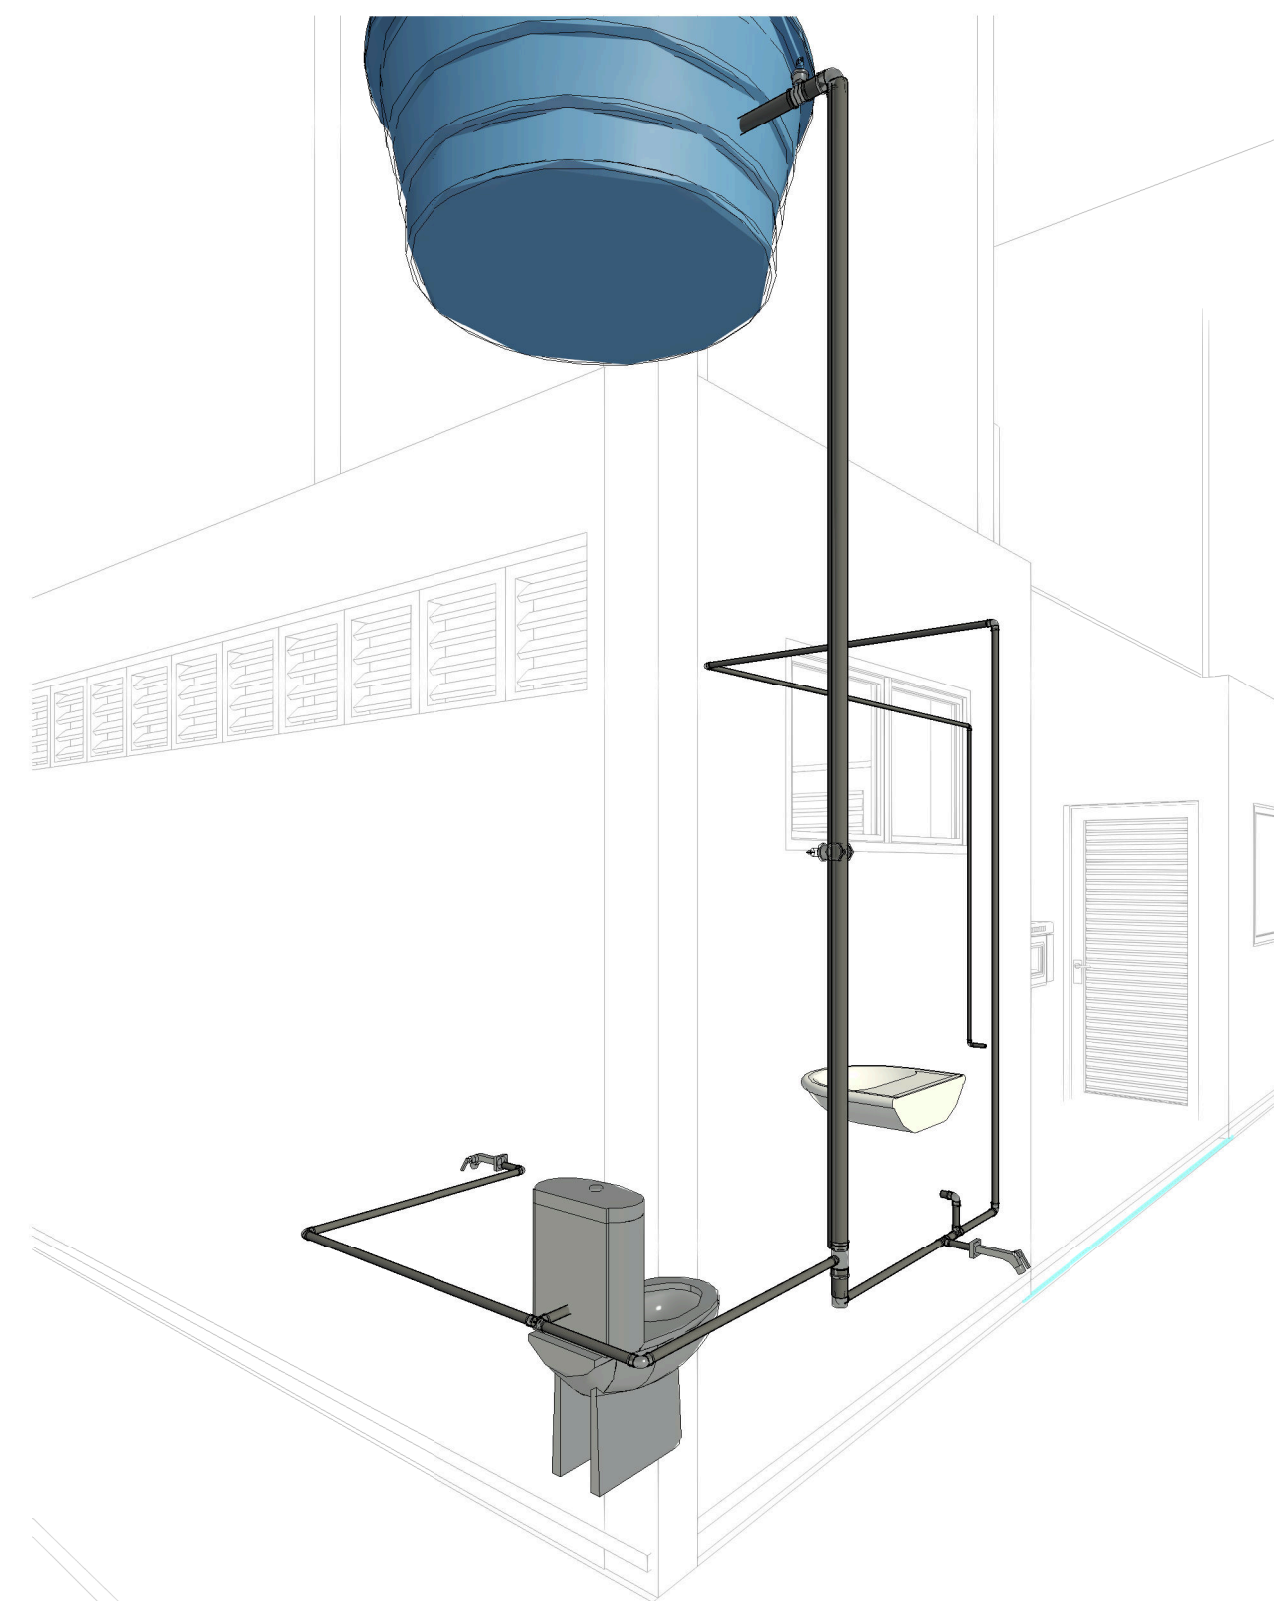

1 Vista 3D 4



2 Vista 3D 2



4 Vista 3D 1



ALMOXARIFADO E ARQUIVO MORTO

ENDEREÇO:	ALMOXARIFADO MUNICIPAL DE INACIOLÂNDIA - GO
PROPRIETÁRIO:	MUNICÍPIO DE INACIOLÂNDIA
AUTOR DO PROJ.:	Luciano de Castro Pereira
RESP. TÉCNICO:	Luciano de Castro Pereira

ASS. DO PROPRIETÁRIO

ASS. DO AUTOR DO PROJETO

ASS. DO RESPONSÁVEL TÉCNICO

ÁREAS: M2:

DECLARO PARA TODOS OS FINS QUE: A APROVAÇÃO DESTE PROJETO NÃO IMPLICA NO RECONHECIMENTO PELA PREFEITURA DO DIREITO DE PROPRIEDADE E NEM DA EXATIDÃO DAS MEDIDAS DO TERRENO.

PROJETO HIDROSSANITARIO

Folha 2/3	ALMOXARIFADO MUNICIPAL						REV 1.0
	CONTEUDO: ALMOXARIFADO E ARQUIVO MORTO						
	VISTAS						
	CLIENTE: Owner						
		DATA: 06/02/2023		DES: Projetista			
		01:25:04		ESCALA: INDICADA			
COD DO PROJ: 0054-15	CLIENTE: Particular	TIPO: Arq	UNIDADE: Metros	FASE: PB	ESP: ADC	FL: 2/3	REV: 1.0

Aprovações: