


1
1:50
Planta Pavimento Térreo



2
1:100
Planta 1º Pavimento

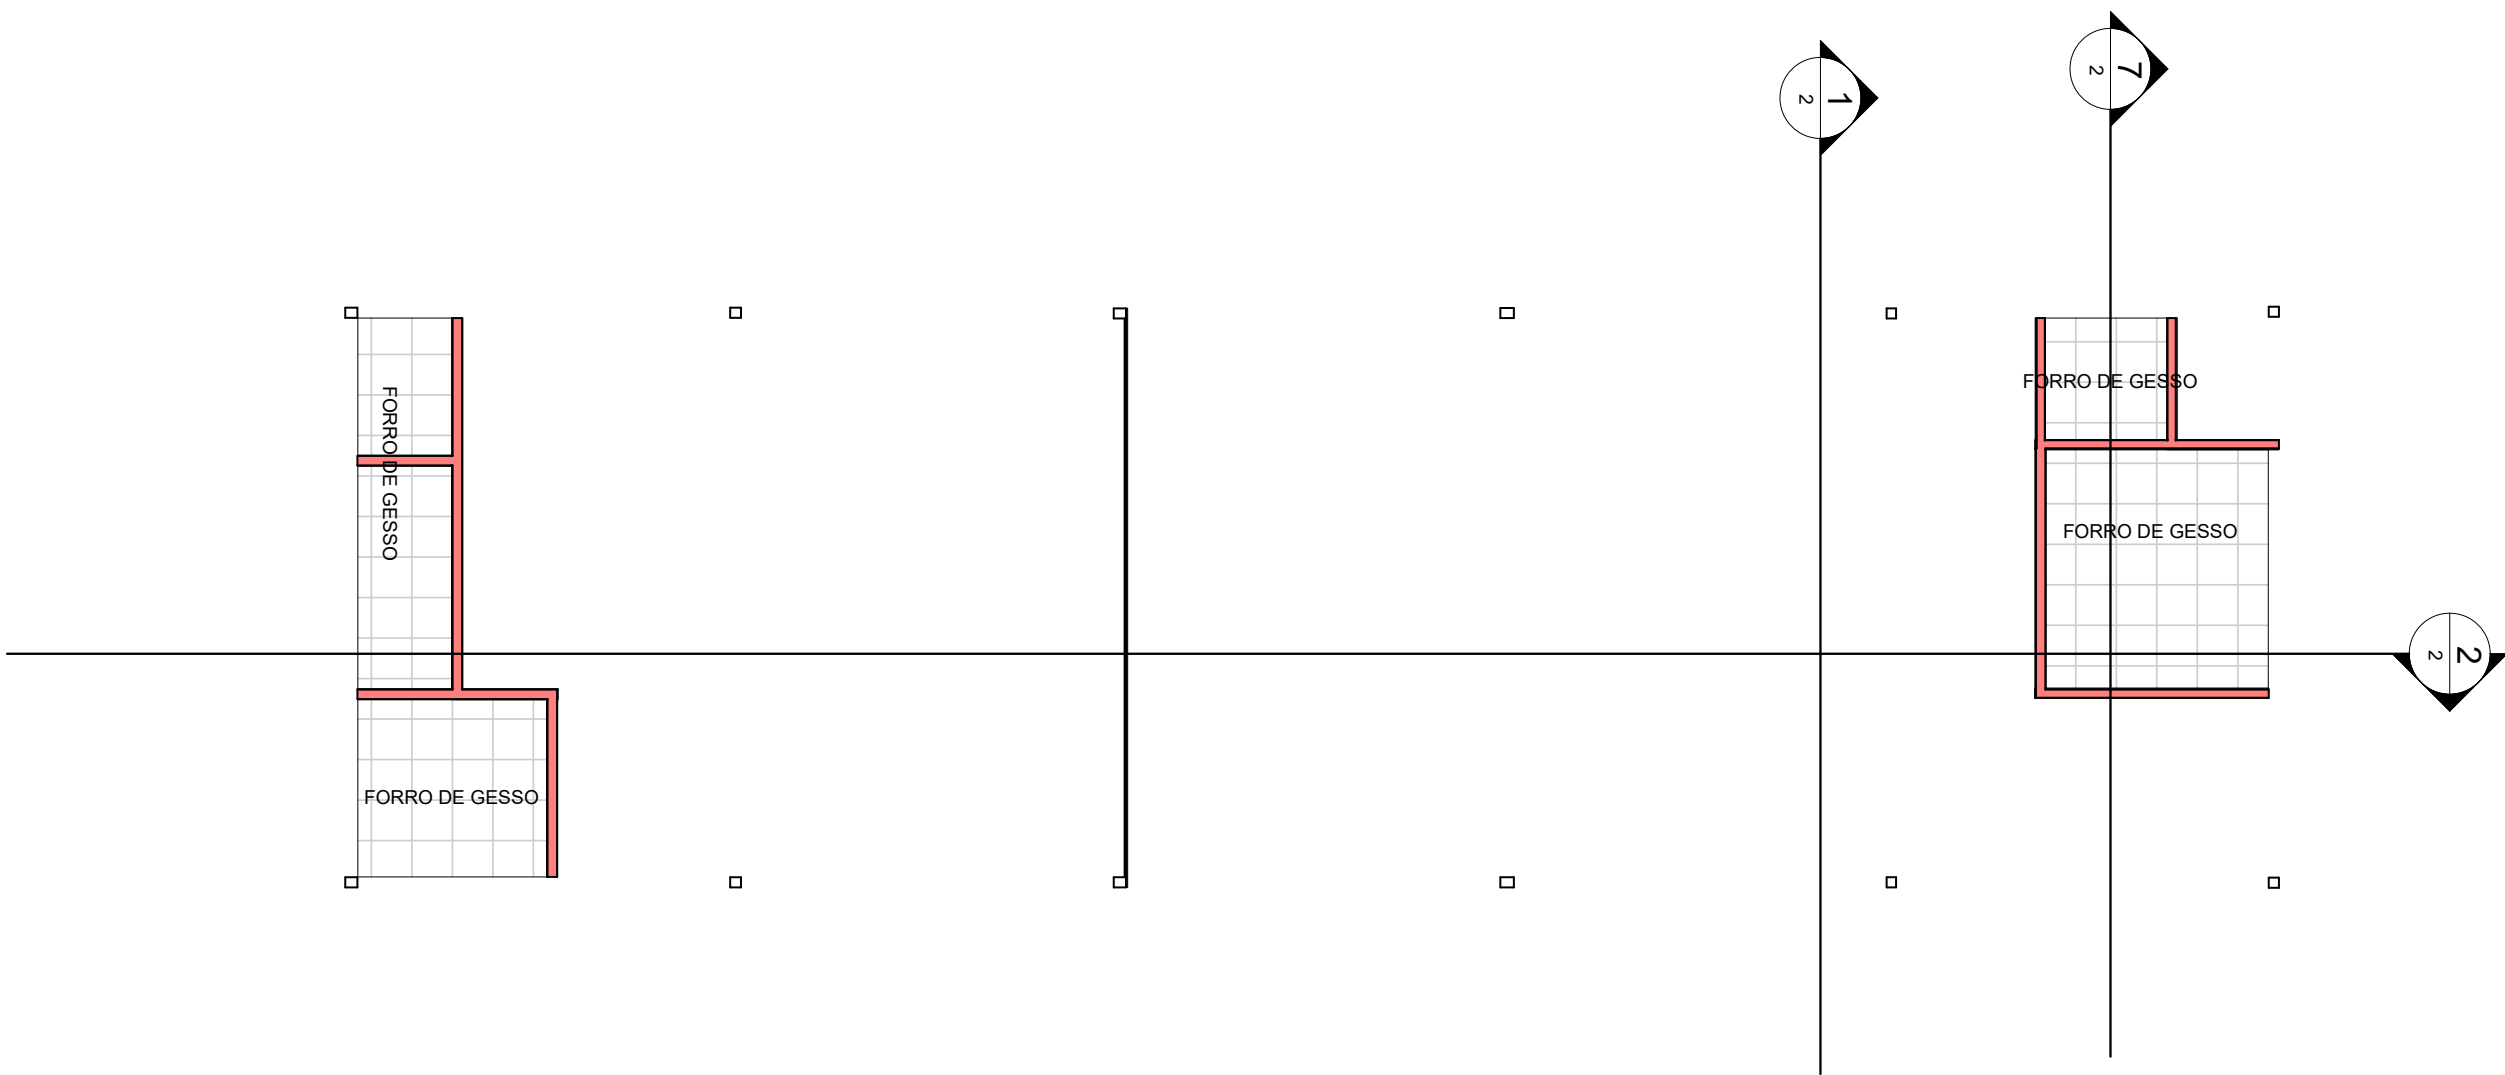

Município de Inaciolândia

| | |
|-----------------|---|
| ENDEREÇO: | PRAÇA ULISSES GUIMARAES, INACIOLÂNDIA - GO |
| EMPREENDIMENTO: | NOVO ALMOXARIFADO E ARQUIVO MORTO DE INACIOLÂNDIA |
| AUTOR DO PROJ.: | Luciano de Castro Pereira |
| RESP. TÉCNICO: | Luciano de Castro Pereira |

ASS. DO GESTOR

ASS. DO AUTOR DO PROJETO « RESPONSÁVEL TÉCNICO »

| | |
|---------|--------|
| ÁREAS: | M2: |
| TERREO: | 246,26 |
| TOTAL: | 246,26 |

DECLARO PARA TODOS OS FINS QUE: A APROVAÇÃO DESTES PROJETOS NÃO IMPLICA NO RECONHECIMENTO PELA PREFEITURA DO DIREITO DE PROPRIEDADE E NEM DA EXATIDÃO DAS MEDIDAS DO TERRENO.

PROJETO ARQUITETURA

| | | | | | | | | |
|-----------------------|--|------------|-----------------|------------------|------------------|---------|----------|------------|
| Folha 13 | Projeto do Novo Almojarifado e Arquivo Morto de Inaciolândia | | | | | | | REV 1.0 |
| | CONTEÚDO: Município de Inaciolândia | | | | | | | |
| | Planta Baixa | | | | | | | |
| | CLIENTE: Luciano de Castro Pereira | | | DATA: 05/02/2023 | DES: Projetista | | | |
| | | | | 22:22:18 | ESCALA: INDICADA | | | |
| CÓD DO PROJ.: 0054-15 | CLIENTE: | TIPO: Arq. | UNIDADE: Metros | FASE: PB | ESP: ADC | FL: 1/3 | REV: 1.0 | |

Aprovações: