





PLANTA ILUMINADA - RECAPEAMENTO INACIOLÂNDIA  
ESCALA 1/2500

LEGENDA:  
ÁREA A SER RECAPEADA  
ÁREA RECAPEADA- BM 01

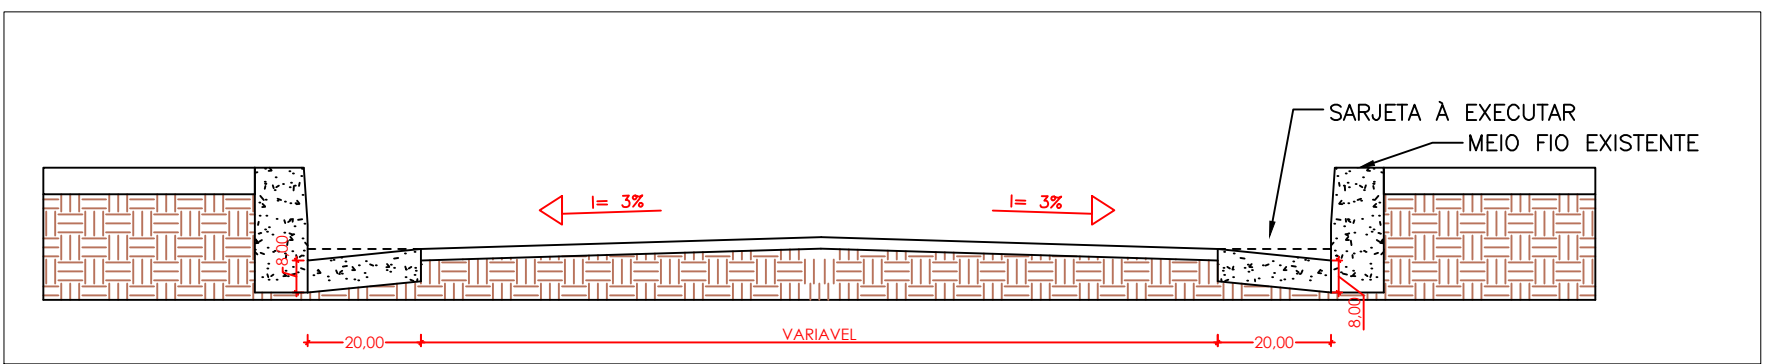

SEÇÃO TRANSVERSAL DAS VIAS  
SEM ESCALA

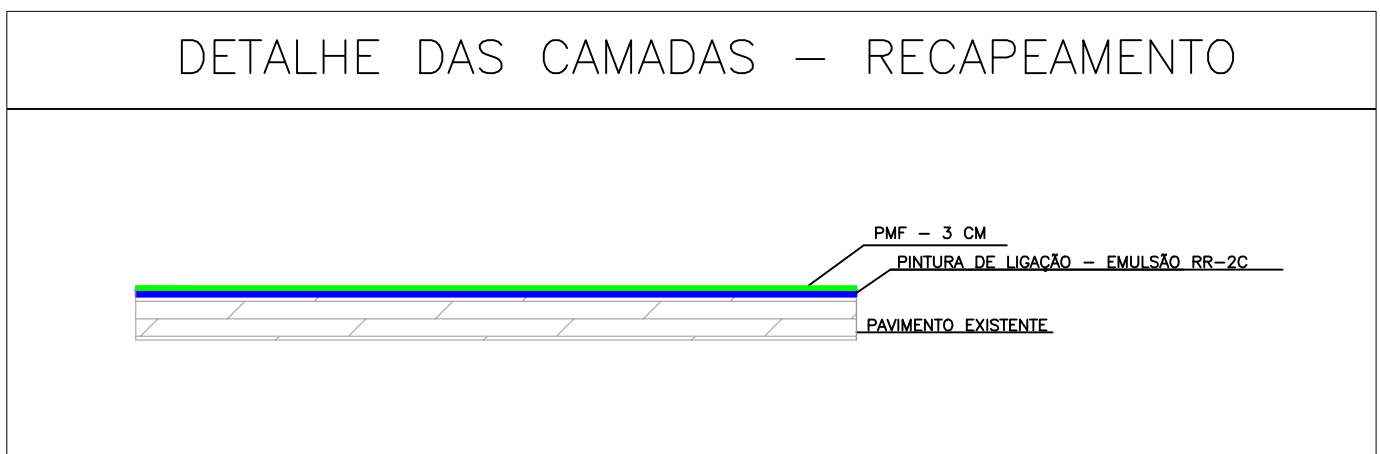

LISTA DE RUAS  
RECAPEAMENTO

NOME DA RUA	COMPRIMENTO (m)	LARGURA (m)	LARGURA SEM SARJETA (m)	ÁREA DE RECAPEAMENTO (m²)	RECUPERAÇÃO MEIO FIO - TRECHO RETO	RECUPERAÇÃO MEIO FIO - TRECHO CURVO	SARJETA (DESCONTANDO OS CRUZAMENTOS)
RUA 04	258,26	7,00	6,50	1704,52	171,51		504,50
RUA 10	259,02	7,00	6,50	1709,53	19,00	12,56	518,04
RUA 12	256,78	7,00	6,50	1694,79			513,40
RUA B	84,31	7,00	6,50	556,45		4,00	145,73
RUA F	167,49	7,00	6,50	1105,43	8,00		334,98
RUA A	291,51	7,00	6,50	1857,97	2,00	17,01	478,12
RUA H	446,13	7,00	6,50	2944,46	62,00	10,68	861,26
AVENIDA ANA ROSA DE JESUS	333,55	6,80	6,40	2448,01	119,50	18,85	600,00
RUA WALDOMIRO FELIX	165,59	7,40	7,00	1193,15			269,83
TOTAL DE ÁREA RECAPEAMENTO:				13.178,26	412,01	63,10	4.225,86

PROJETO APROVADO PELA PREFEITURA MUNICIPAL DE INACIOLÂNDIA:  
DATA: \_\_/\_\_/\_\_

RECAPEAMENTO ASFALTICO EM RUAS E AVENIDAS  
INACIOLÂNDIA - GO

FC

ENGENHARIA & CONSULTORIA EIRELI - ME  
CNPJ: 26.435.399/0001-27  
RUA C-206, 5/A, QUADRA 002, LOTE 11, BLOCO 01 | CEP: 74.200-130  
Goiânia - GO

PROPRIETÁRIO:

PREFEITURA MUNICIPAL DE INACIOLÂNDIA  
CNPJ: 26.623.755/0001-51

AUTOR DO PROJETO:

FERNANDO ANTÔNIO CERQUEIRA MACHADO  
CREA: 14.559/0-BA

ENDEREÇO:

INACIOLÂNDIA - GO

PLANTA ILUMINADA - RECAPEAMENTO INACIOLÂNDIA  
DETALHE DAS CAMADAS - RECAPEAMENTO  
LISTA DE RUAS  
SEÇÃO TRANSVERSAL DAS VIAS

CONTRATO DE REPAROS: 1048.044-46/2017  
ESCALA: INDICADA  
DATA: JANEIRO/2019  
FOLHA: 13.178,25 m²  
COORDENADAS GEODÉSICAS: 16° 20' 16" S 49° 56' 17" O