




DETALHAMENTO FLOREIRA - MOD. 01
ESC. 1/125

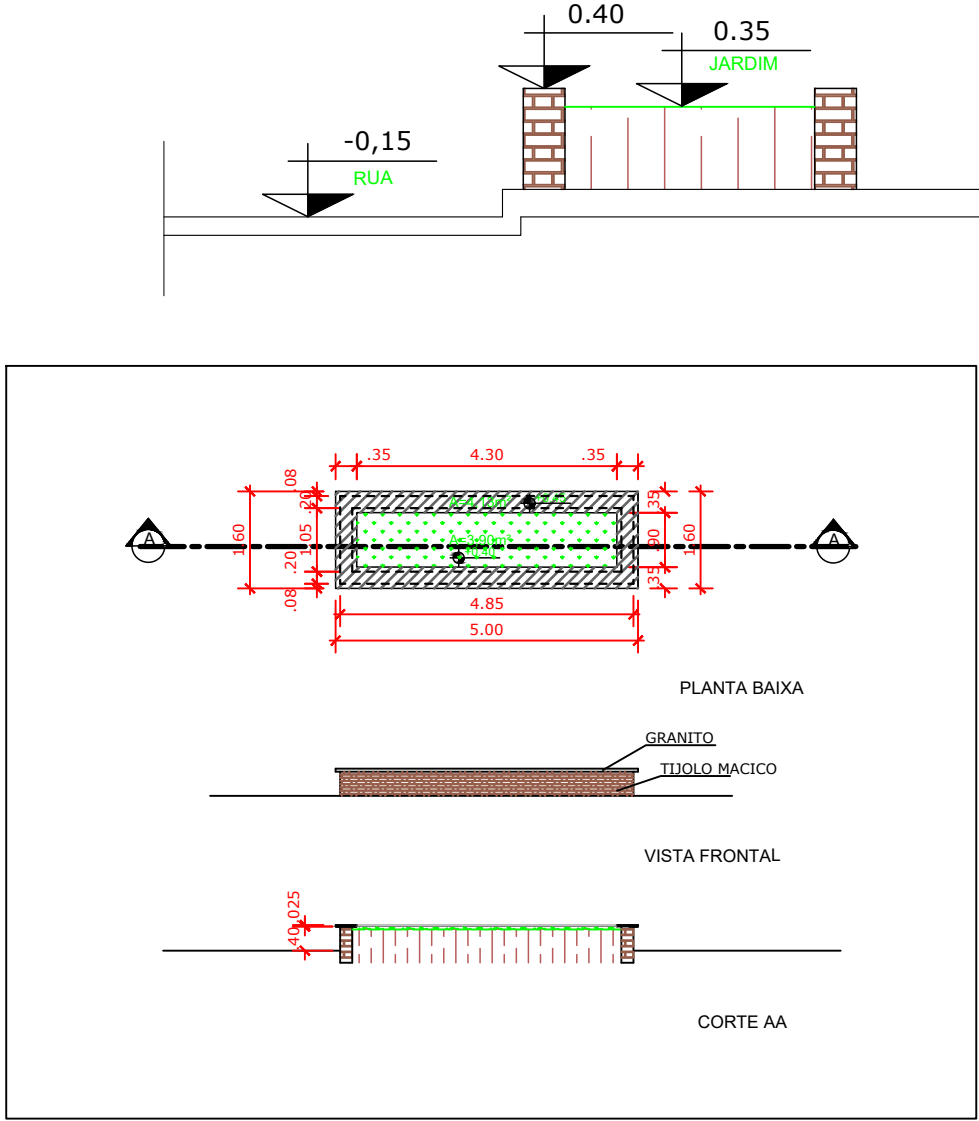

DETALHAMENTO BANCO MODELO 01
ESC. 1/125

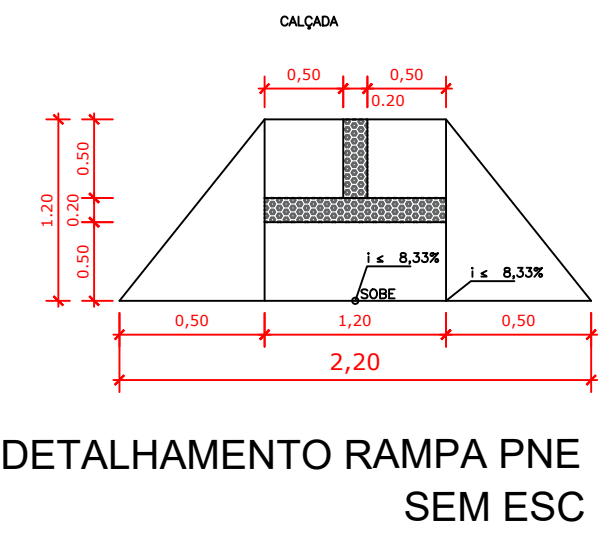


DETALHAMENTO RAMPA PNE
SEM ESC

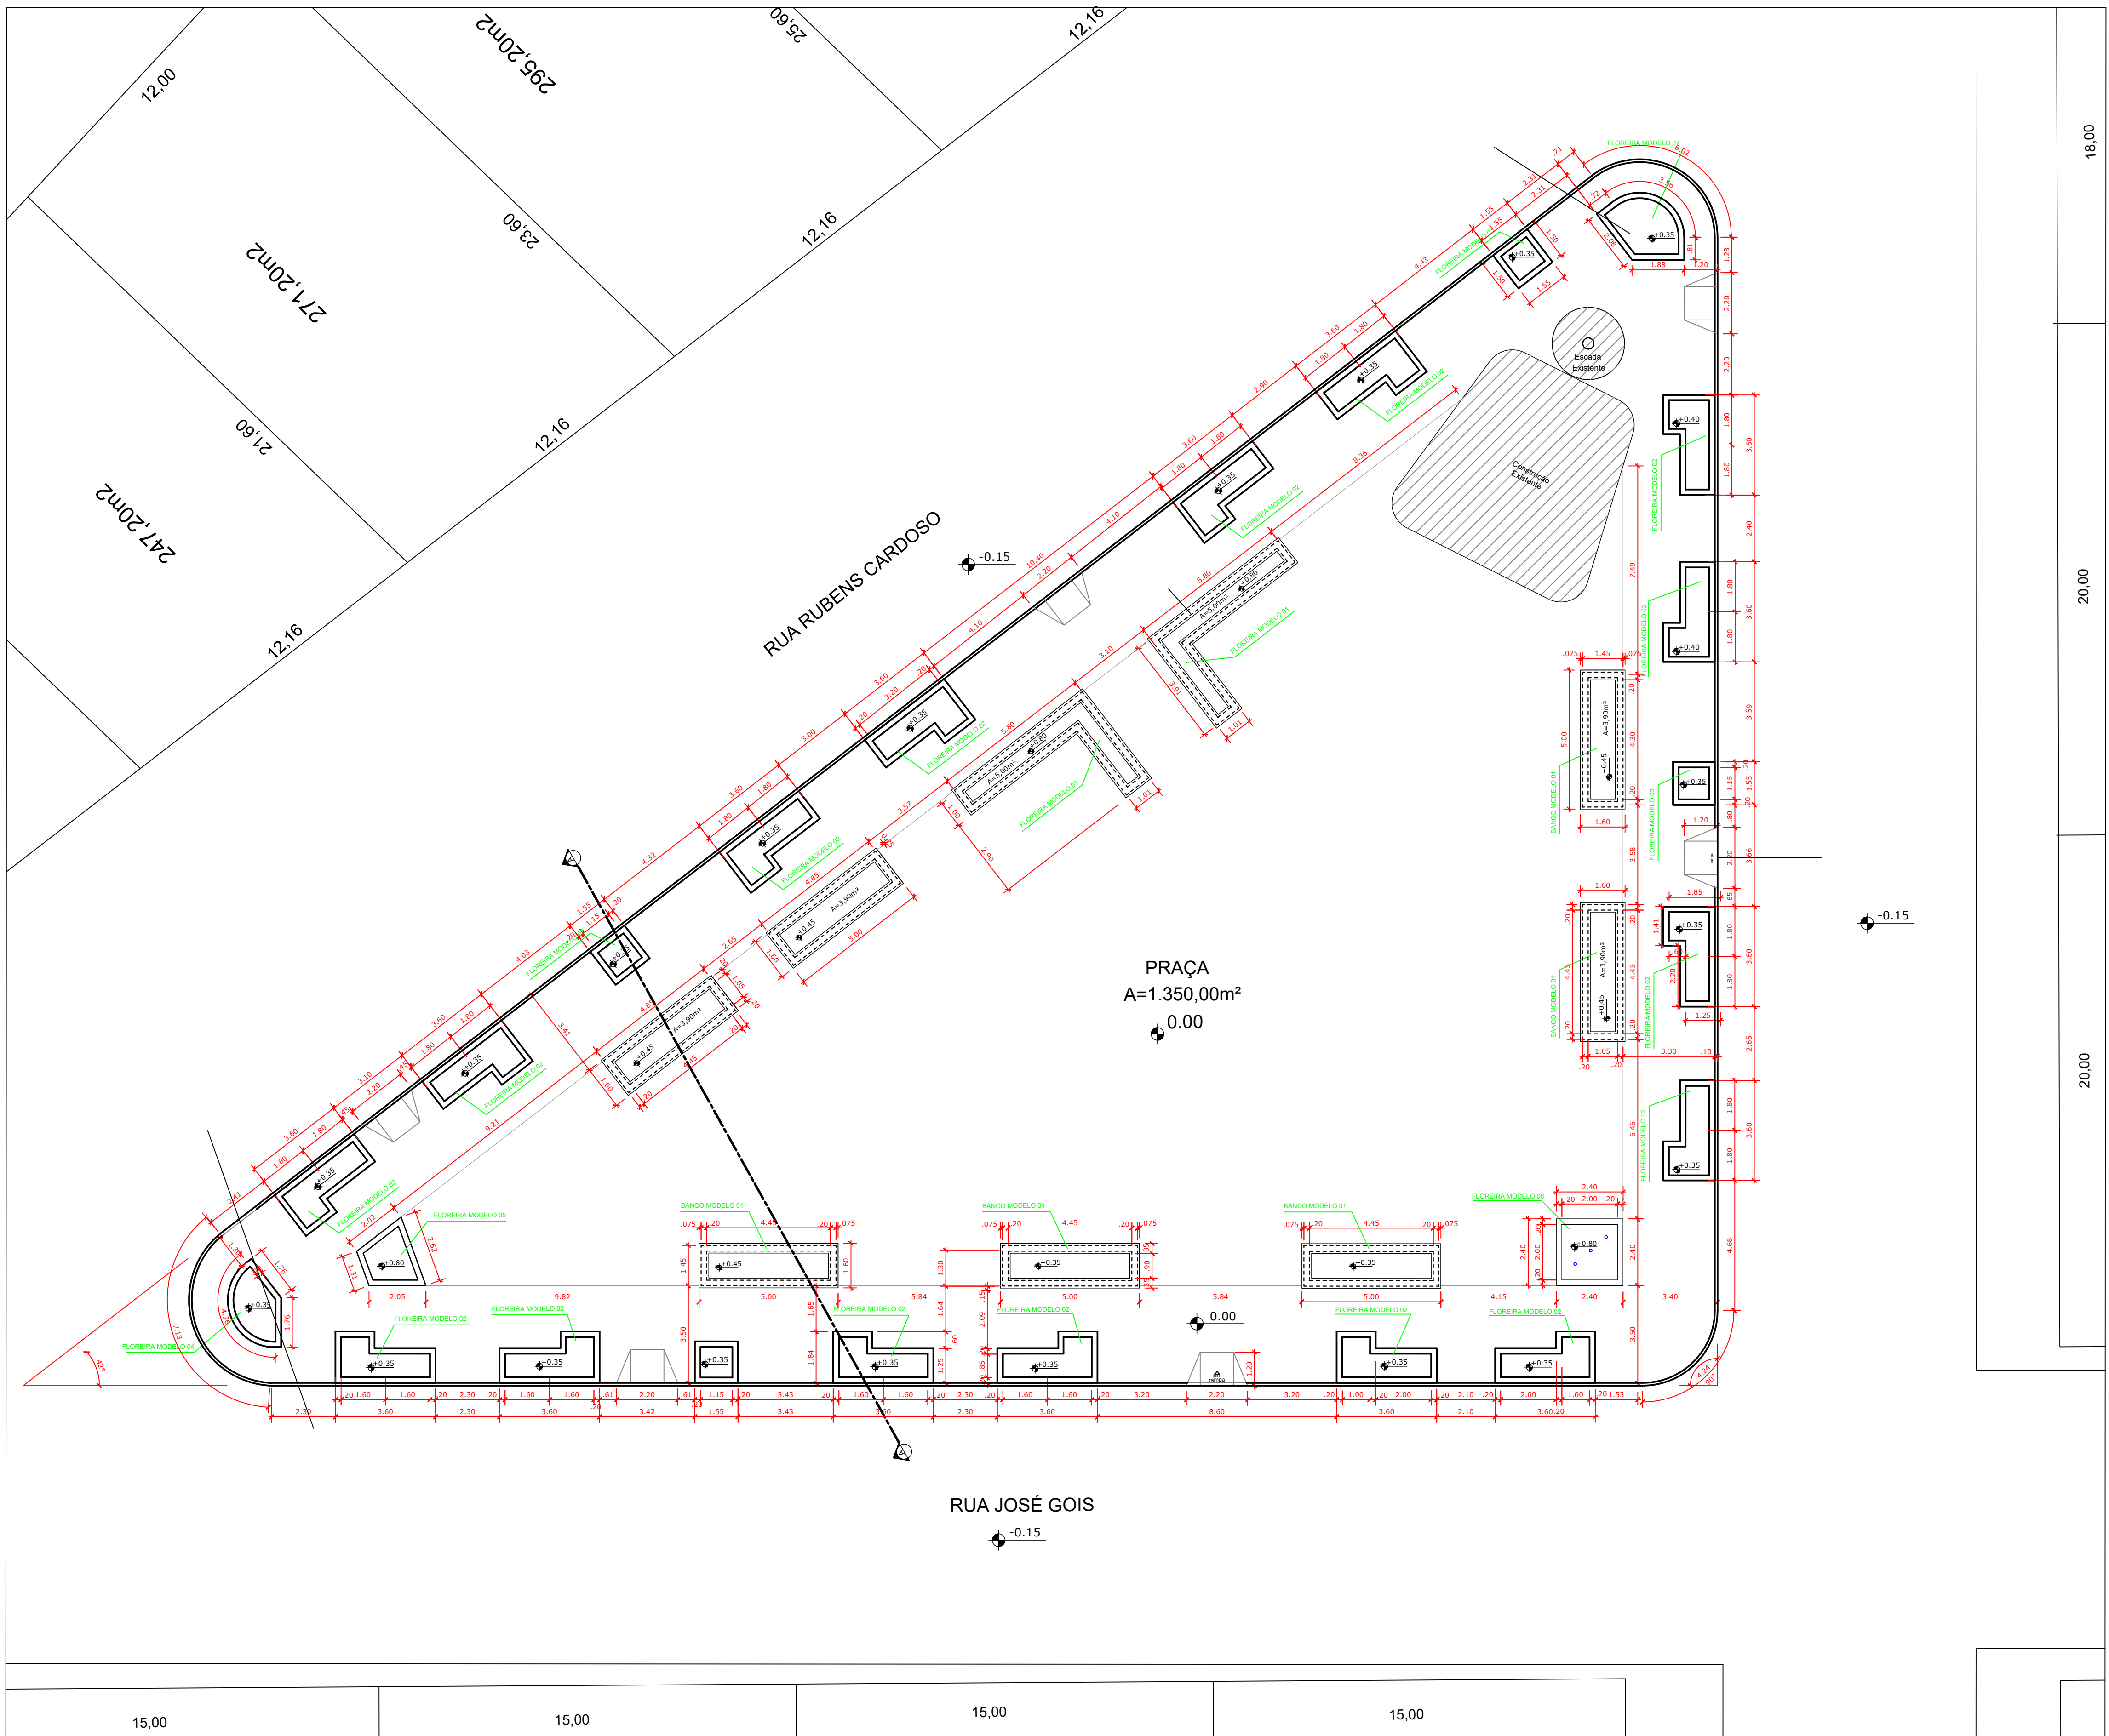

PLANTA BAIXA

ESC. 1/125

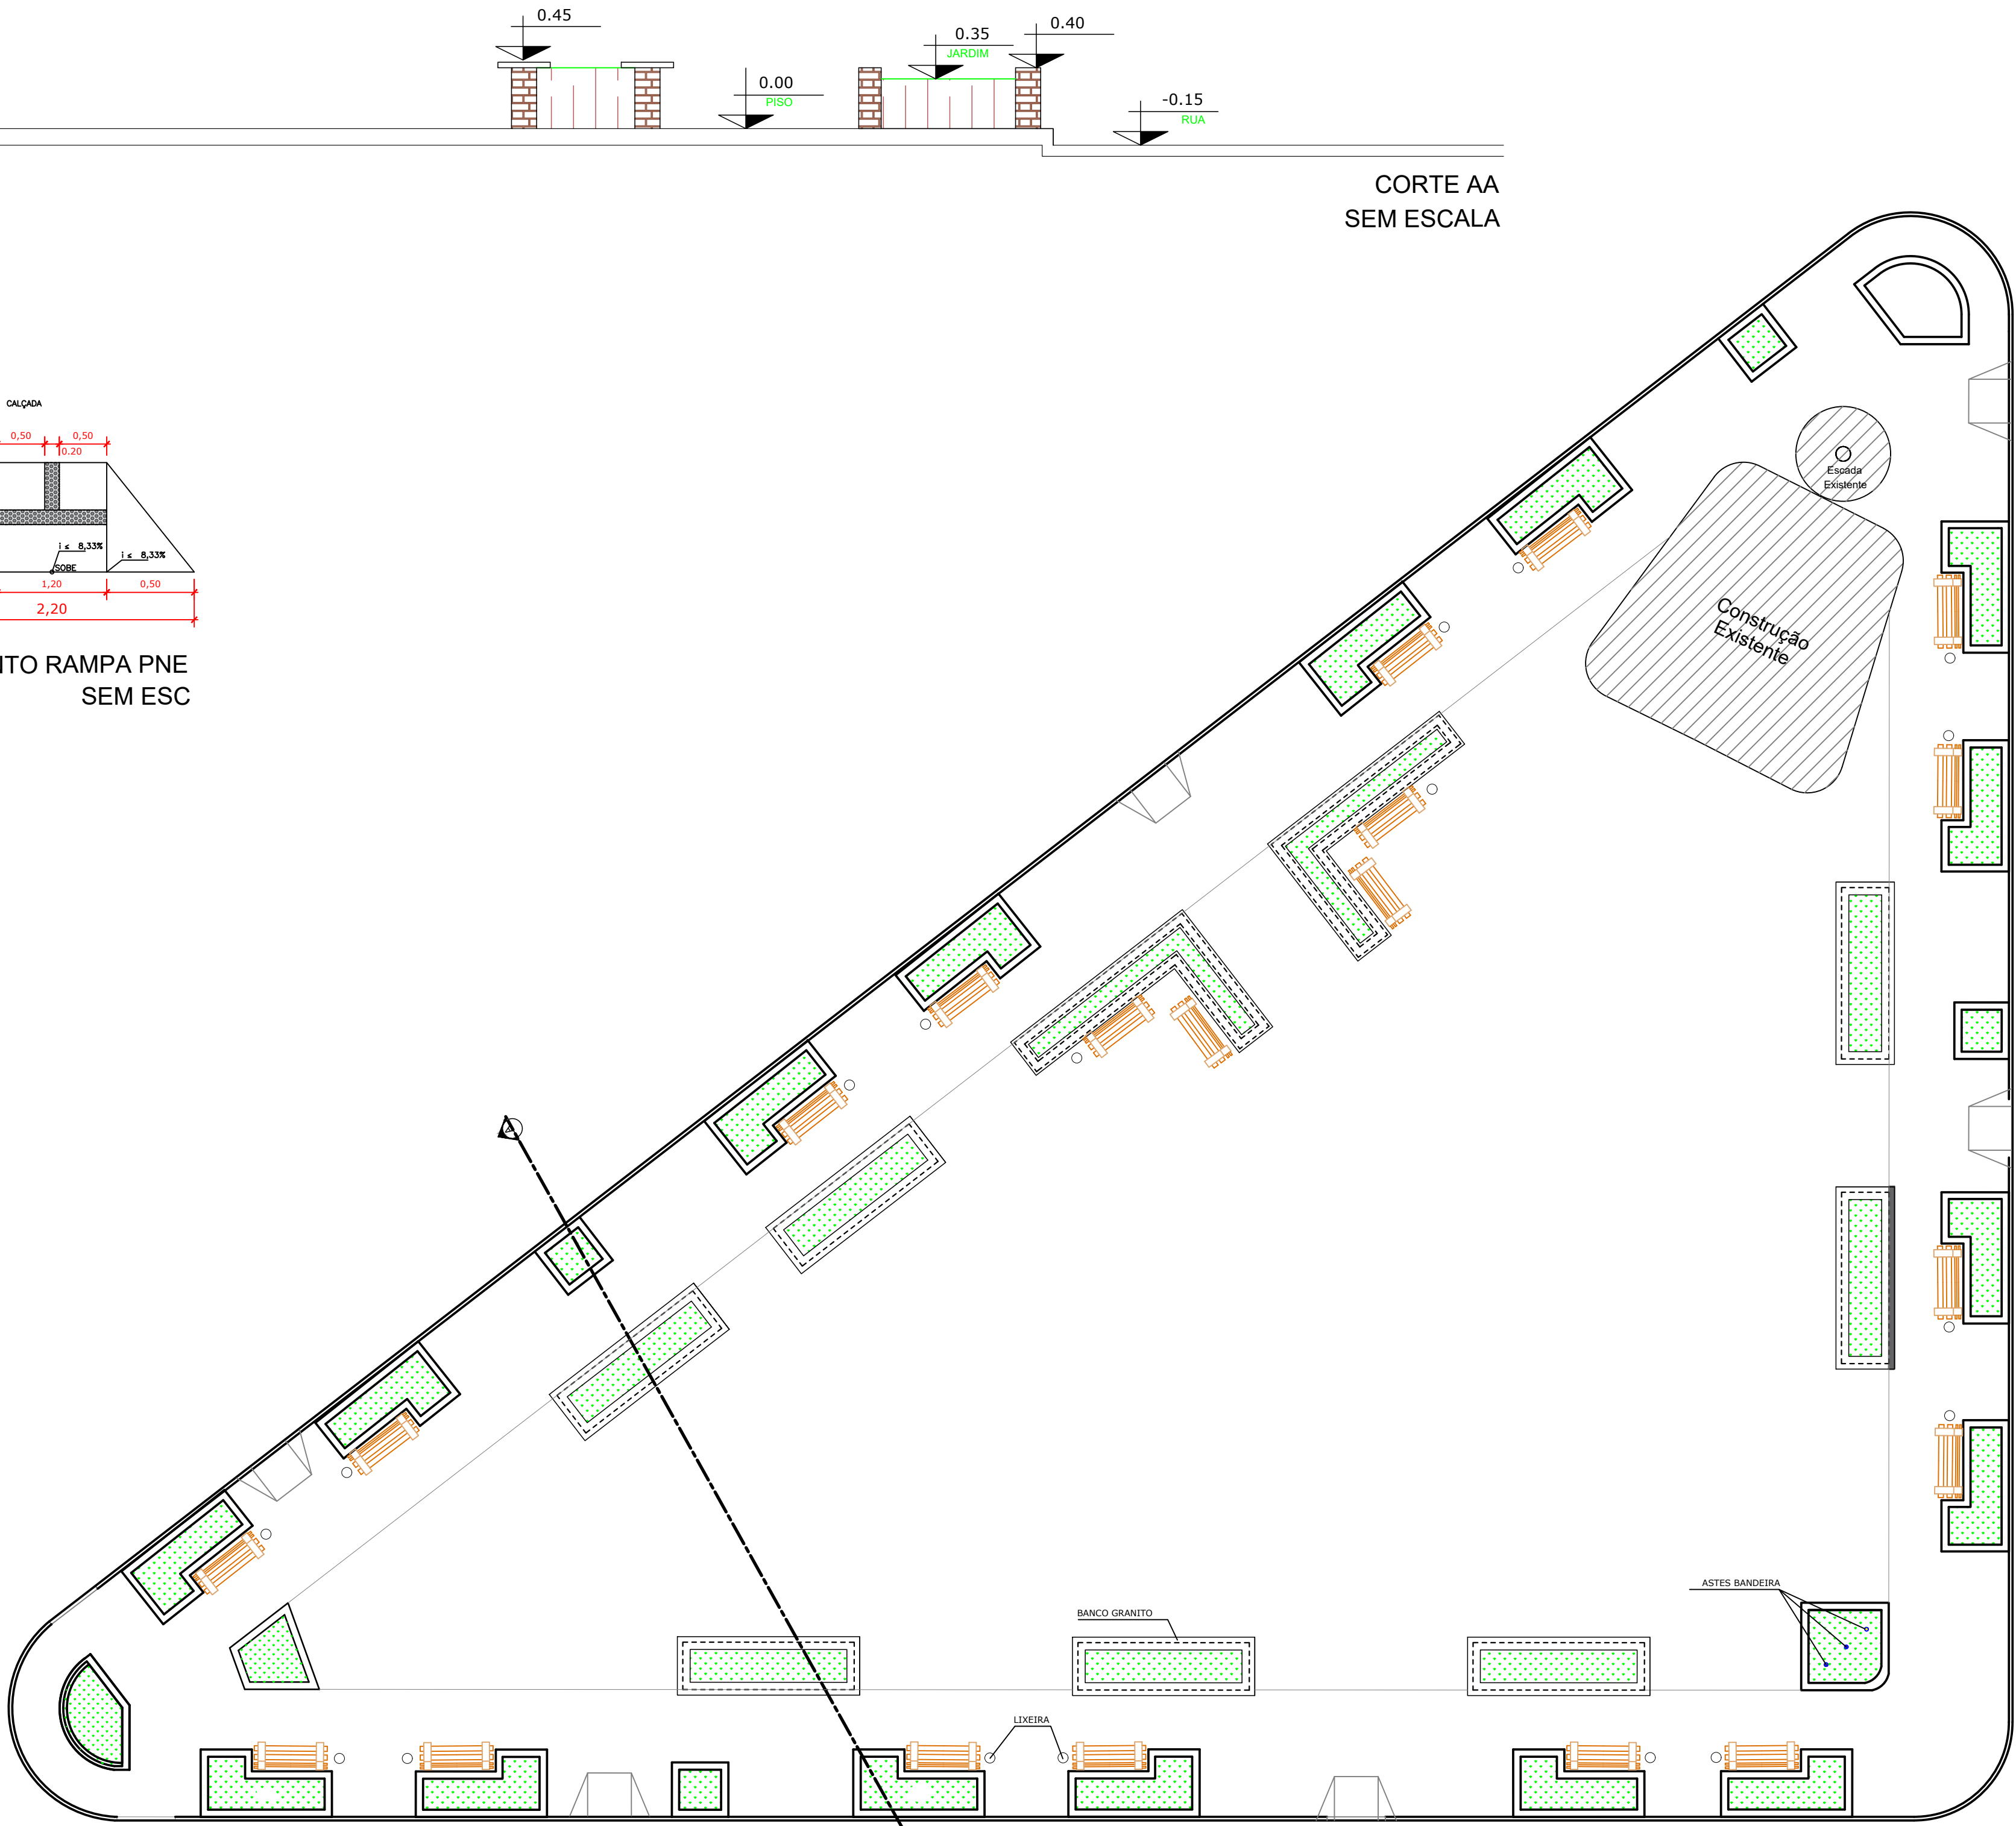

PLANTA BAIXA MOBILIARIO
ESC. 1/125

| LEGENDA | | | | | | |
|------------------|--------|------------|---------|--------|------------|--------|
| ESPECIFICAÇÃO | QUANT. | MATERIAL | SÍMBOLO | ÁREA | ÁREA TOTAL | ALTURA |
| ÁRVORE EXISTENTE | 20 | OUTI | | | | |
| ASTES BANDEIRA | 3 | TUBO METAL | | gf SMM | | H=6M |
| BANCO MADEIRA | 20 | MADEIRA | | | | |
| LIXEIRA | 18 | METÁLICA | | | | |

| ARQUITETURA | |
|--|---|
| Projeto Praça LUIZ AUGUSTO BARROSO | |
| Rua Rubens Cardoso esq. com Rua José Góis CENTRO - INACIOLÂNDIA - GO. | |
| PROPRIETÁRIO: Prefeitura Municipal de Inaciolândia - Go. | ÁREAS: ÁREA DO TERRENO = 1.350,00m² ÁREA CONSTRUÇÃO EXISTENTE = 105,00 m² |
| AUTOR DO PROJETO: Arq. Joany Eneida dos Reis CAU: A76055-6 | PROJETO APROVADO P/ PREFEITURA EM:/...../2020 |
| REVISOR TÉCNICO: | |
| DESENHADOR: 01 & 02 Arq. de Gráfico: 0001-0001 ESCALAS: INDICADAS DATA: MAIO/2020 | CONTÉUDO: PLANTA BAIXA PLANTA BAIXA MOBILIARIO DETALHAMENTOS |
| OBSERVAÇÕES: | 1/2 |