


1 - Pav. Terreo  
ALIMENTAÇÃO da FORÇA

1 : 50

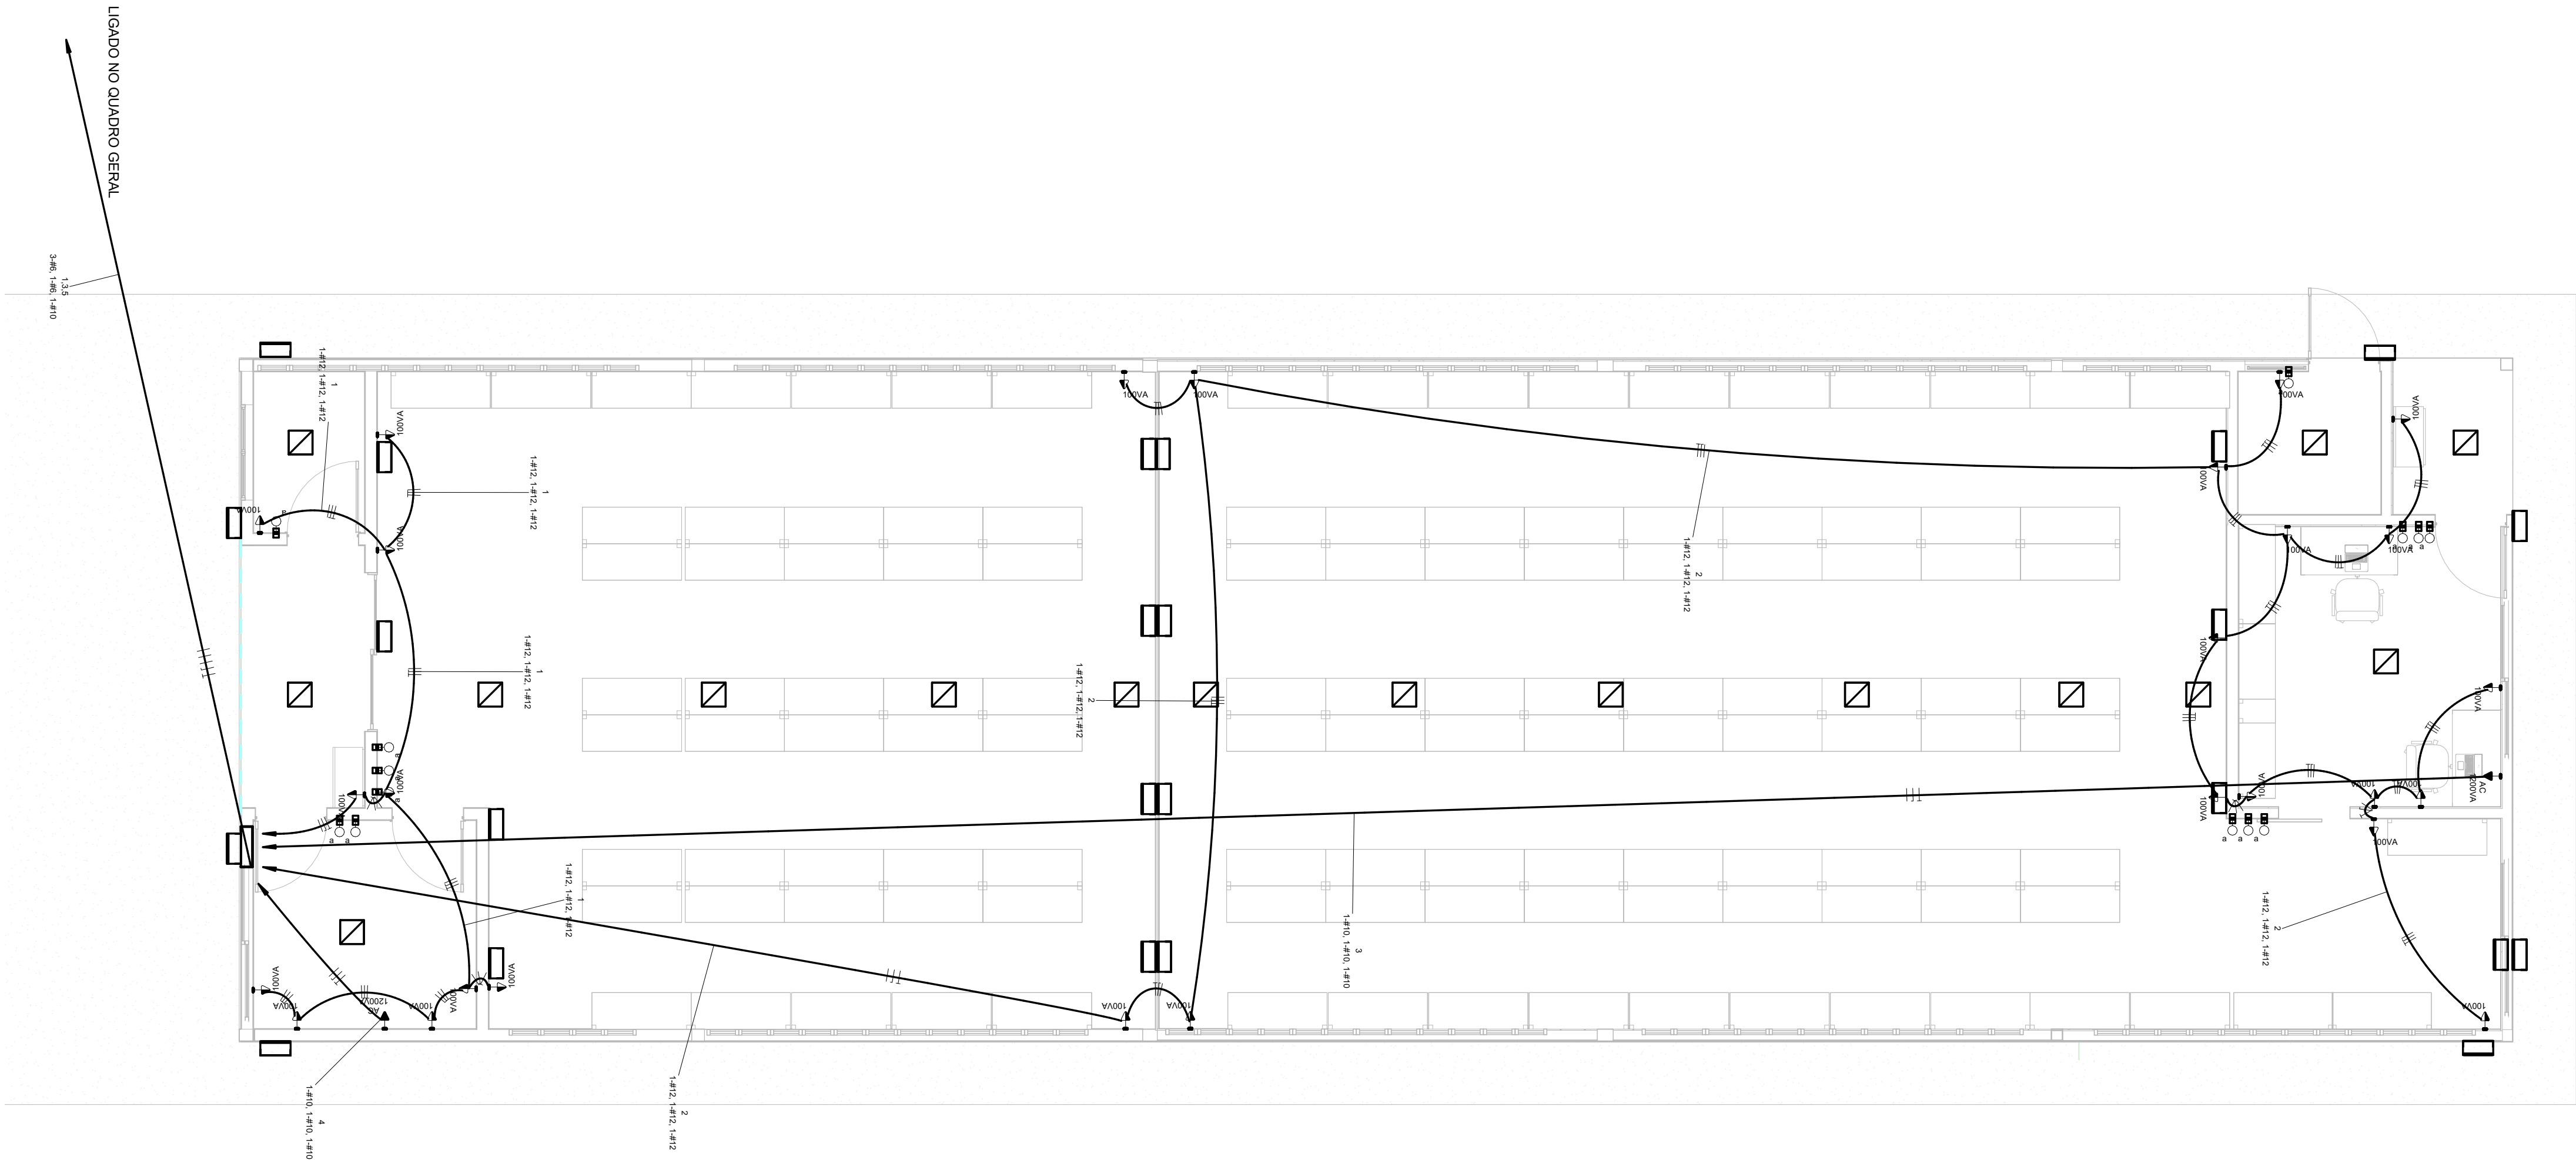

REV.	DESCRIÇÃO	DATA	DESENHO	APROVAÇÃO
CLIENTE:				
MUNICIPIO DE INACIOLANDIA				
PROJETO:				
Proj. Elettrico ALMOXARIFADO E ARQUIVO MORTO				
LOCAL:				
PRAÇA ULISSES GUIMARÃES, JOSE APARECIDO-INACIOLANDIA-GO				
ASSUNTO:				
TOMADAS E ENERGIA				
EMPRESA PROJETISTA:	FOLHA N°:	REVISÃO:		
NOVACASPER Engenharia	13			
TIPO:				
Proj. ELÉTRICO				
Ampliação:	ESC:	DATA:	06/02/2023	FASE:
	INDICADA		01:21:11	PROJETO EXECUTIVO
ÁREA:				
MEDIDAS EM METROS				
AUTOR DO PROJETO:		PROPRIETÁRIO:		RESP. TÉCNICO:
LUCIANO DE CASTRO		MUNICIPIO DE INACIOLANDIA		LUCIANO DE CASTRO
PEREIRA Engº Civil				PEREIRA Engº Civil
CREA-GO 5575/D				CREA-GO 5575/D